


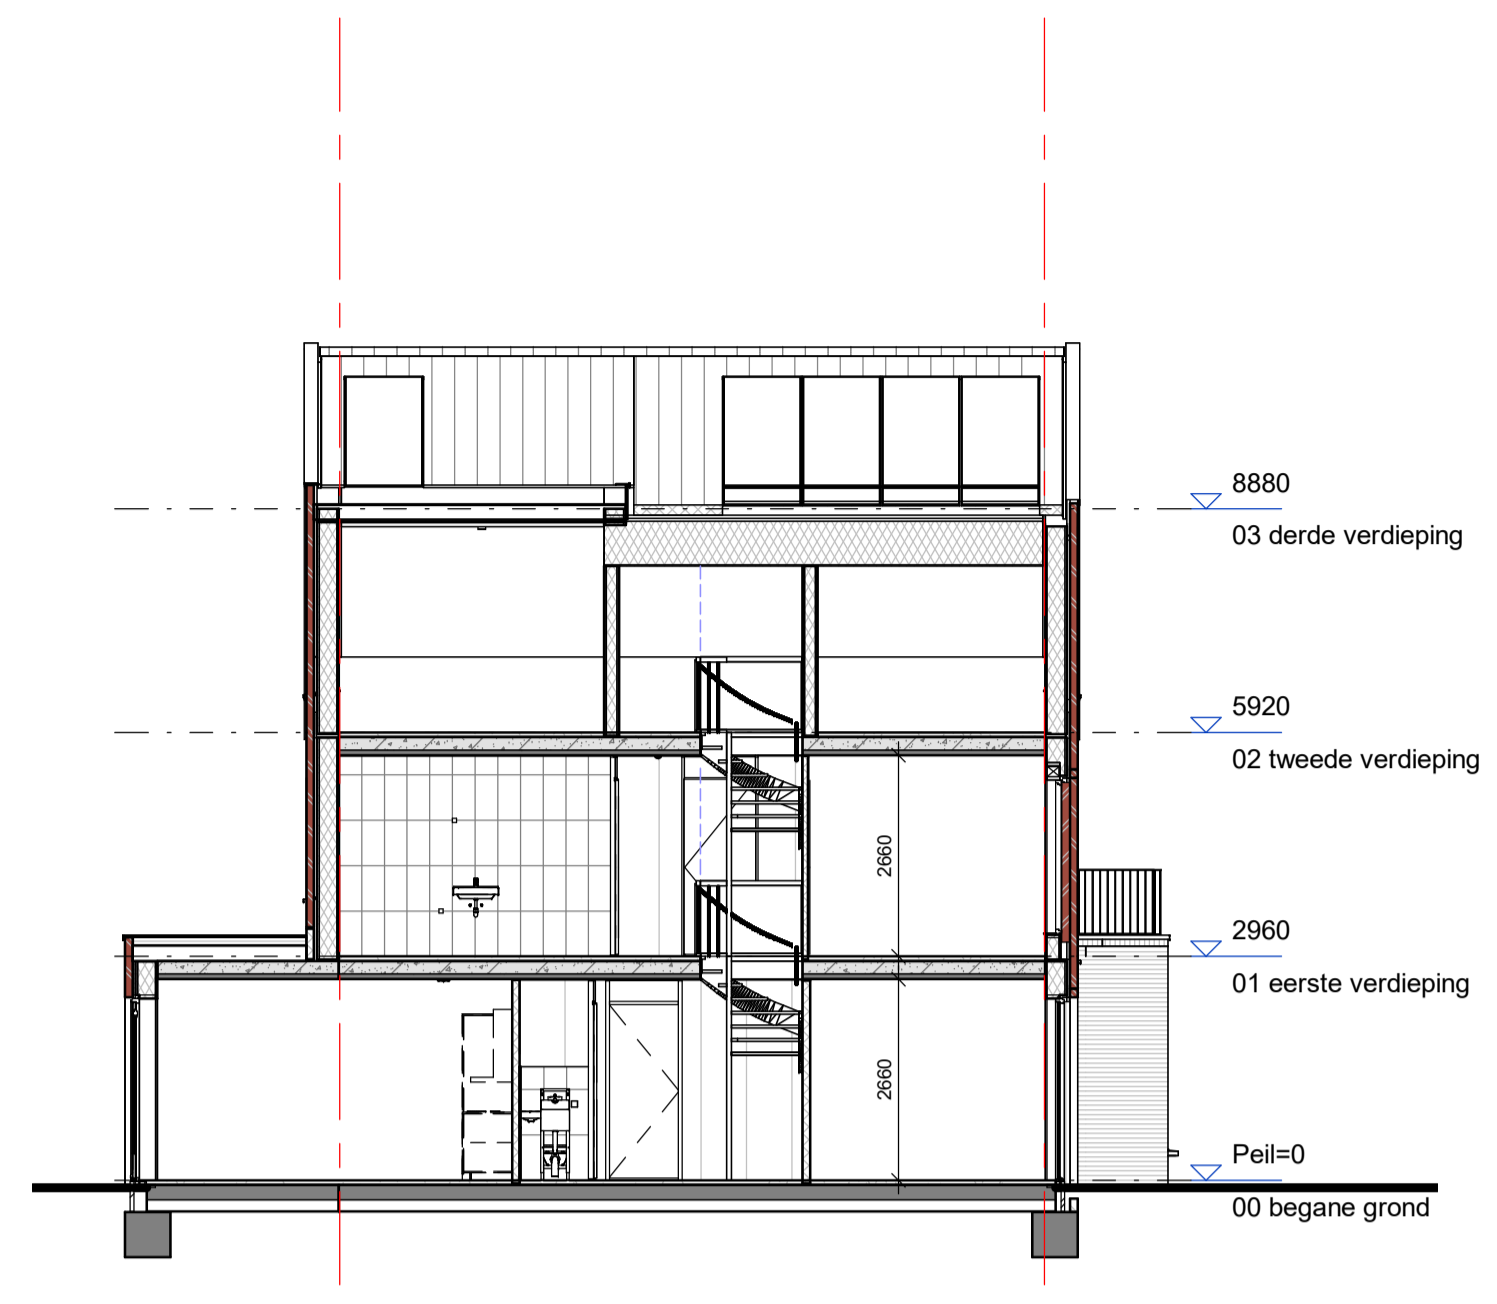

Langsdoorsnede



Dwarsdoorsnede




3b-doorsnede blok06

renvooi

	Gevelmetselwerk gevelsteen nr. 1		serieschakelaar
	Gevelmetselwerk gevelsteen nr. 2		enkelpolige schakelaar lichtpunt
	Gevelmetselwerk gevelsteen nr. 3		wisselschakelaar lichtpunt
	houten voorzetwand		plafondlichtpunt
	isolatie		wandlichtpunt (buitenlichtpunt waterdicht)
	in het werk gestort beton		enkele stopcontact met randaarde
	houtskeletbouw wand		dubbele stopcontact met randaarde
	cellenbeton 70/100mm		enkele wandcontactdoos met randaarde l.b.v.
	plafdakisolatie		enkele wandcontactdoos met randaarde l.b.v. wasmachine (op aparte groep)
	betonvloer (afmeting volgens opgave constructeur)		bedrade leiding tv aarding
	zandcementdekvloer		bel
	vloertegels		deurbelknipper
	binnendeurkozijn met bovenlicht		buitenlamp armatuur
	* = binnendeurkozijn met blind paneel boven kozijn		hoofdbediening mechanische ventilatie unit
	o = binnendeurkozijn met glas boven kozijn		thermostaat met bedieningspaneel voor verwarming
	□ = binnendeurkozijn doorgetimmerselid boven kozijn		wandcontactdoos t.b.v. omvormer
	vloerlук		Co2 voeler
	centraal lucht water warmtepomp		loze leiding
	meterruimte		rookmelder (onderling gekoppeld)
	verdeelinrichting (in meterkast)		afzuigpunt (plafond)
	elektrische radiator badkamer		afzuigpunt (wand)
	pv panelen omvormer		verdelers voerverwarming
	leidingenschacht		hemelwaterafvoer
	opstelplaats wasmachine		zelfregulerend, (exl. geluiddempend) ventilatorrooster
	opst. opstelplaats wasdroger		
	gierzakw. inbouw kast		
	veermuis inbouw kast		

	Cachet	2 lagen + kap
	Sympathiek	2 lagen + kap + erker
	Signatuur	2 lagen + kap zijentree
	Markant	2 lagen + kap zijentree dwars
	Klasse	3 lagen + kap
	Elan	3 lagen + plat
	Kaliber	4 lagen + plat Special

De kleuren van materialisering op deze verkooptekeningen zijn niet representatief t.o.v. van de definitieve kleuren.
 Voor de juiste beschrijving van de afwerking en materialisering, verwijzen wij u naar de Kleur- & Materiaalstaat van de verkoop technische omschrijving.
 zie voor terreininrichting tekening V-S-001

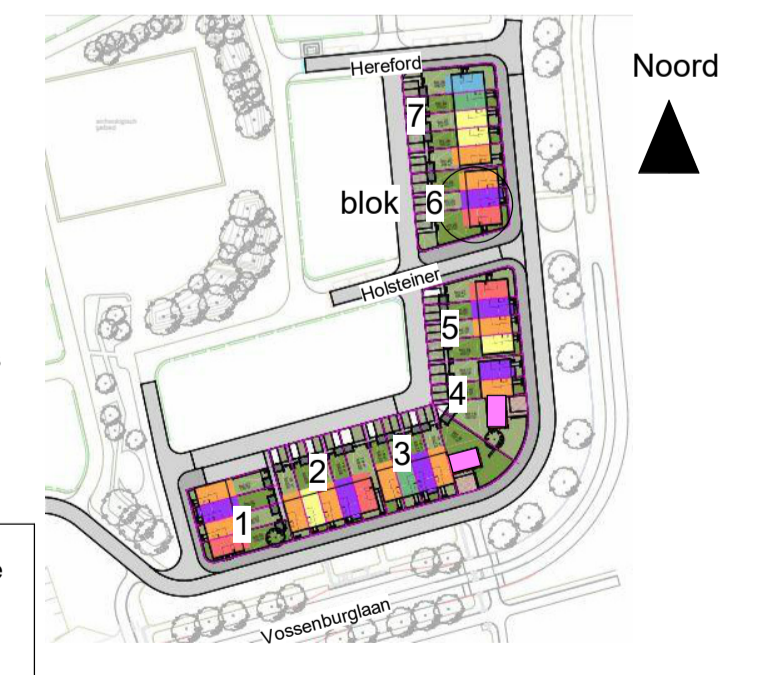

DURA VERMEER
 Waarmerk van subtitus

Dura Vermeer Bouw Hengelo BV
 Boornlaanweg 60
 7556 PJ Hengelo
 Postbus 877
 7550 AW Hengelo
 Telefoon: (074) 255 02 55
 E-mail: hengelo.bouw@duravermeer.nl

tek. nr. : **V-B06-103** fase : **3b Verkoop**
 gesen : M.K. datum : 08-09-2021
 getekend : R.V. gewijzigd : 17-09-2021
 afmeting : A1 wijzigingsnummer : 1

project : **29 woningen KARAKTER Groenewal Meerstad Dakoverzicht en doorsnede Blok 06**
 onderdeel:

schaal : 1:50 1:100
 status :
 projectnummer : 50180770

17-9-2021 15:49:33