


3b-dwarsdoorsnede blok05



- renvooi**
- Gevélmetselwerk gevelsteen nr. 1
 - Gevélmetselwerk gevelsteen nr. 2
 - Gevélmetselwerk gevelsteen nr. 3
 - houten voorzetwand
 - isolatie
 - in het werk gestort beton
 - houtskeletbouw wand
 - cellenbeton 70/100mm
 - plafdakisolatie
 - betonvloer (afmeting volgens opgave constructeur)
 - zandcementdekvloer
 - voertegels
 - binnendeurkozijn met bovenlicht
 - * = binnendeurkozijn met blind paneel boven kozijn
 - o = binnendeurkozijn met glas boven kozijn
 - = binnendeurkozijn doorgemetseld boven kozijn
 - vloerlук
 - cwp centraal lucht water warmtepomp
 - mik meteruimte
 - verdeelinrichting (in meterkast)
 - rad elektrische radiator badkamer
 - pv panelen omvormer
 - leidingenschacht
 - opstelplaats wasmachine
 - optie opstelplaats wasdroger
 - gierzakw. inbouw kast
 - veermuis inbouw kast
 - serieschakelaar
 - enkeelpolige schakelaar lichtpunt
 - wisselschakelaar lichtpunt
 - plafondlichtpunt
 - wandlichtpunt (buitenlichtpunt waterdicht)
 - enkele stopcontact met randaarde
 - dubbele stopcontact met randaarde
 - enkele wandcontactdoos met randaarde l.b.v.
 - wm-2 enkele wandcontactdoos met randaarde l.b.v. wasmachine (op aparte groep)
 - bedrade leiding tv aarding
 - bel
 - deurbelricker
 - buitenlamp armatuur
 - miv- hoofdbediening mechanische ventilatie unit
 - th- thermostat met bedieningspaneel voor verwarming
 - pv- wandcontactdoos t.b.v. omvormer
 - Co2- Co2 voeler
 - ll- loze leiding
 - RM- rookmelder (onderling gekoppeld)
 - o afzuigpunt (plafond)
 - o afzuigpunt (wand)
 - v.v.- verdeeler vloerverwarming
 - hwa- hemelwaterafvoer
 - vt zelfregulerend, (evt. geulddepend) ventilatorrooster

- Cachet 2 lagen + kap
- Sympathiek 2 lagen + kap + erker
- Signatuur 2 lagen + kap zijentree
- Markant 2 lagen + kap zijentree dwars
- Klasse 3 lagen + kap
- Elan 3 lagen + plat
- Kaliber 4 lagen + plat Special

De kleuren van materialisering op deze verkooptekeningen zijn niet representatief t.o.v. van de definitieve kleuren.
 Voor de juiste beschrijving van de afwerking en materialisering, verwijzen wij u naar de Kleur- & Materiaalstaat van de verkoop technische omschrijving.

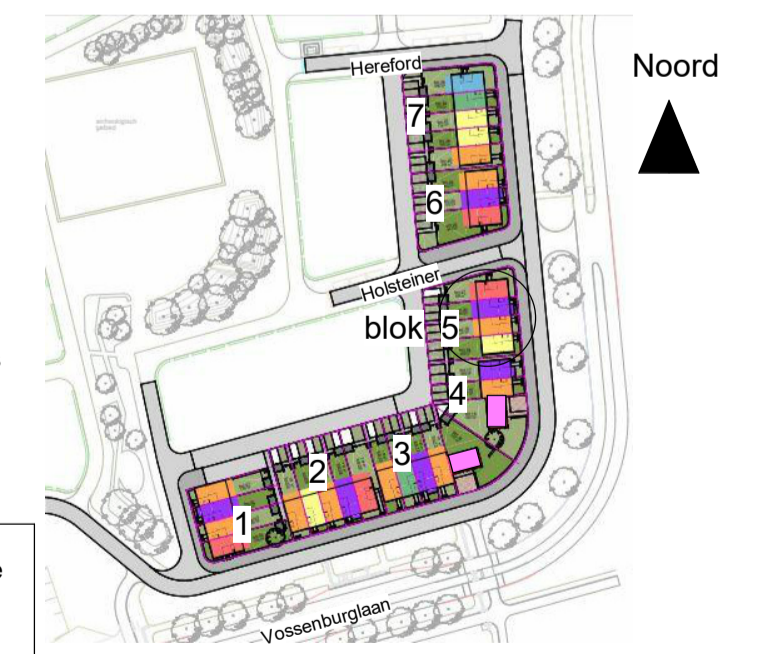

tek. nr. : **V-B05-103** fase : **3b Verkoop**

geken : M.K. datum : 08-09-2021

getekend : R.V. gewijzigd : 17-09-2021

afmeting : A1 wijzigingsnummer : 1

project : **29 woningen KARAKTER Groenewei Meerstad Dakoverzicht en doorsnede Blok 05**

onderdeel:

Dura Vermeer Bouw Hengelo BV
 Boornlaanweg 60
 7556 PJ Hengelo
 Postbus 877
 7550 AW Hengelo
 Telefoon: (074) 255 02 55
 E-mail: hengelo.bouw@duravermeer.nl

schaal
 1:50 1:100
 status
 projectnummer
 50180770

17-9-2021 15:48:28